






Analizler

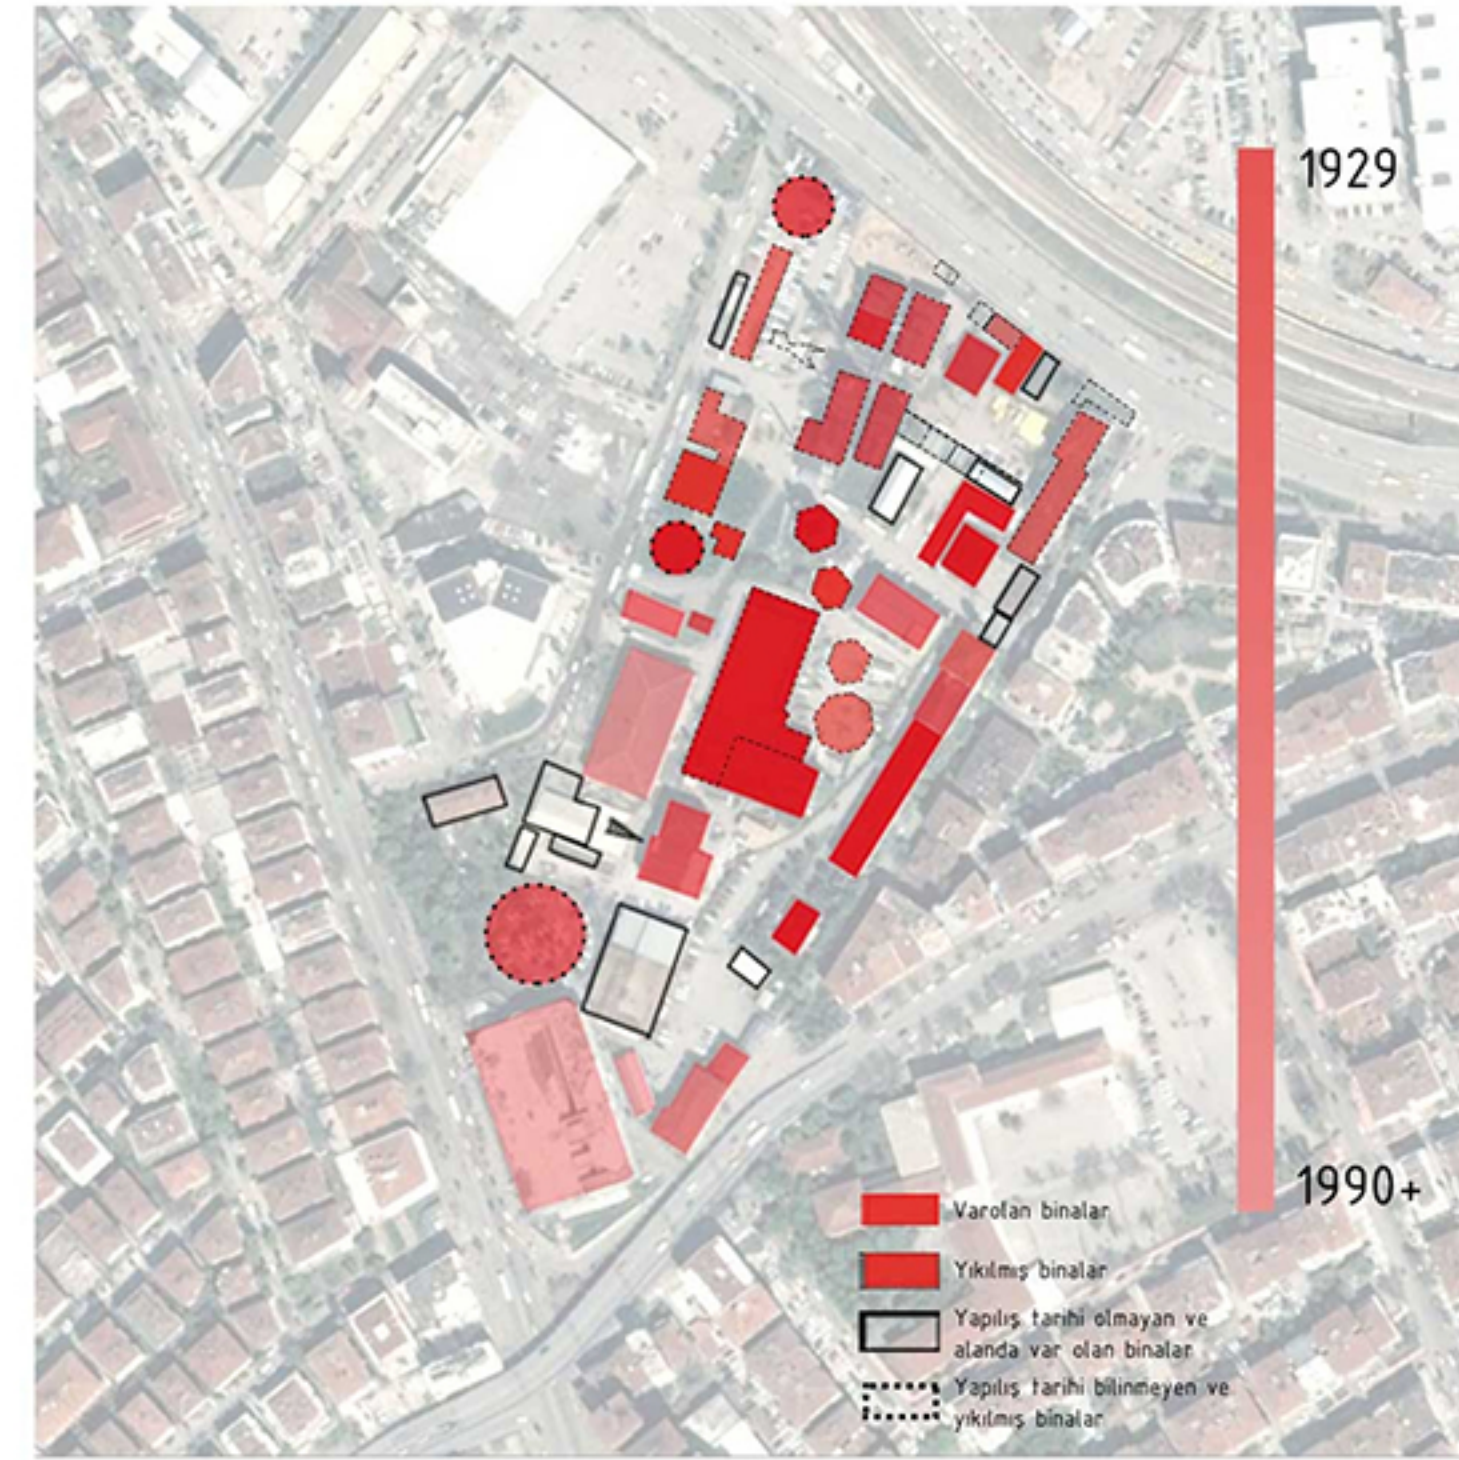

Eski fabrika kompleksinin kurulduğu andan itibaren gelişimi inceleyen ve günümüzde alandaki durumla karşılaştırmasını gösteren analizler

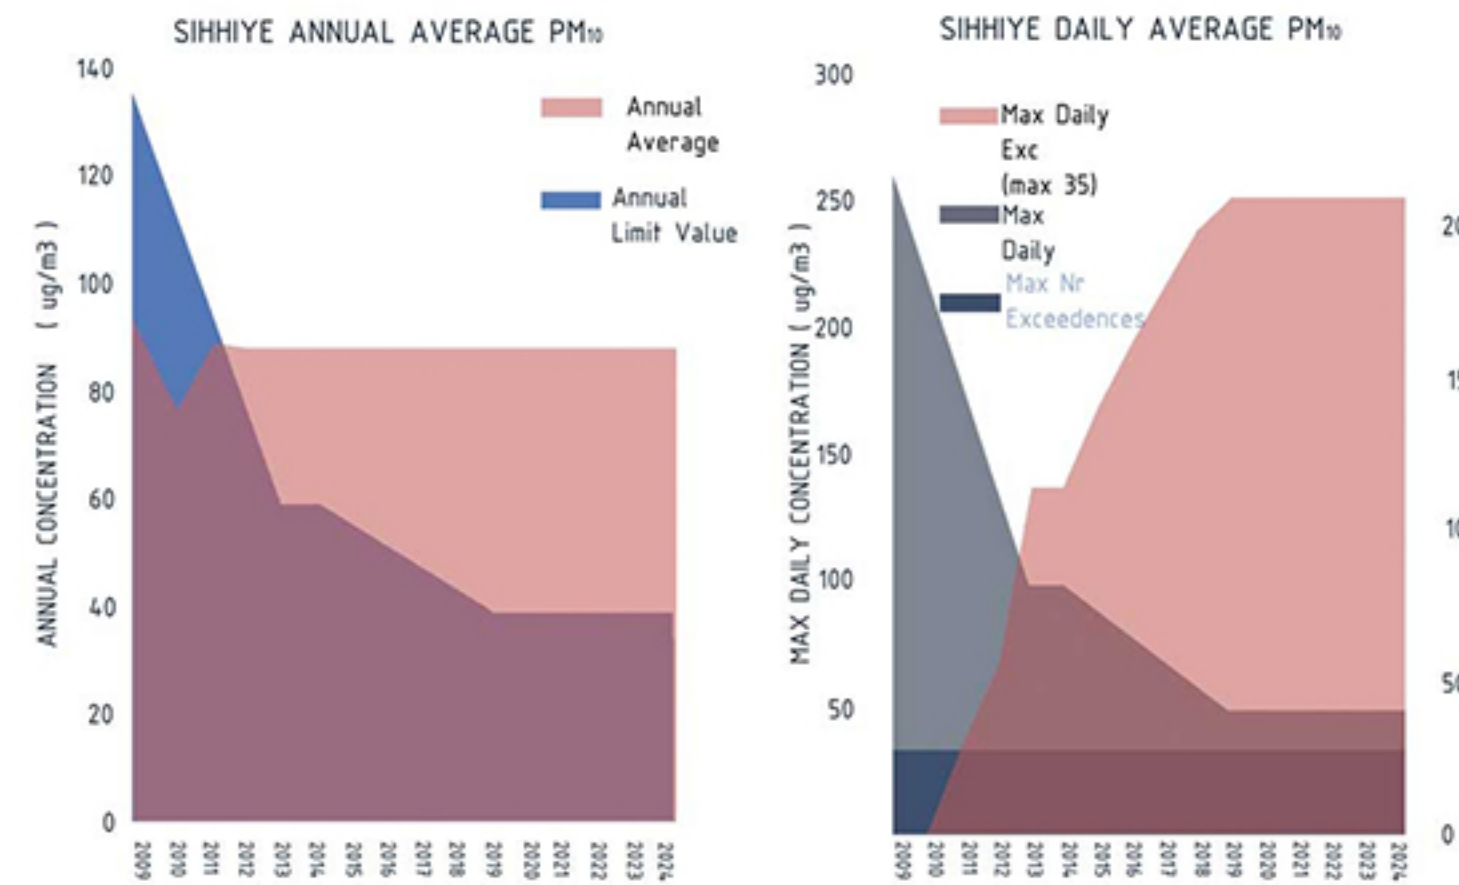

<https://www.csb.gov.tr/db/cygm/editordosya/Ankara%20Kentair%20Raporu.pdf>

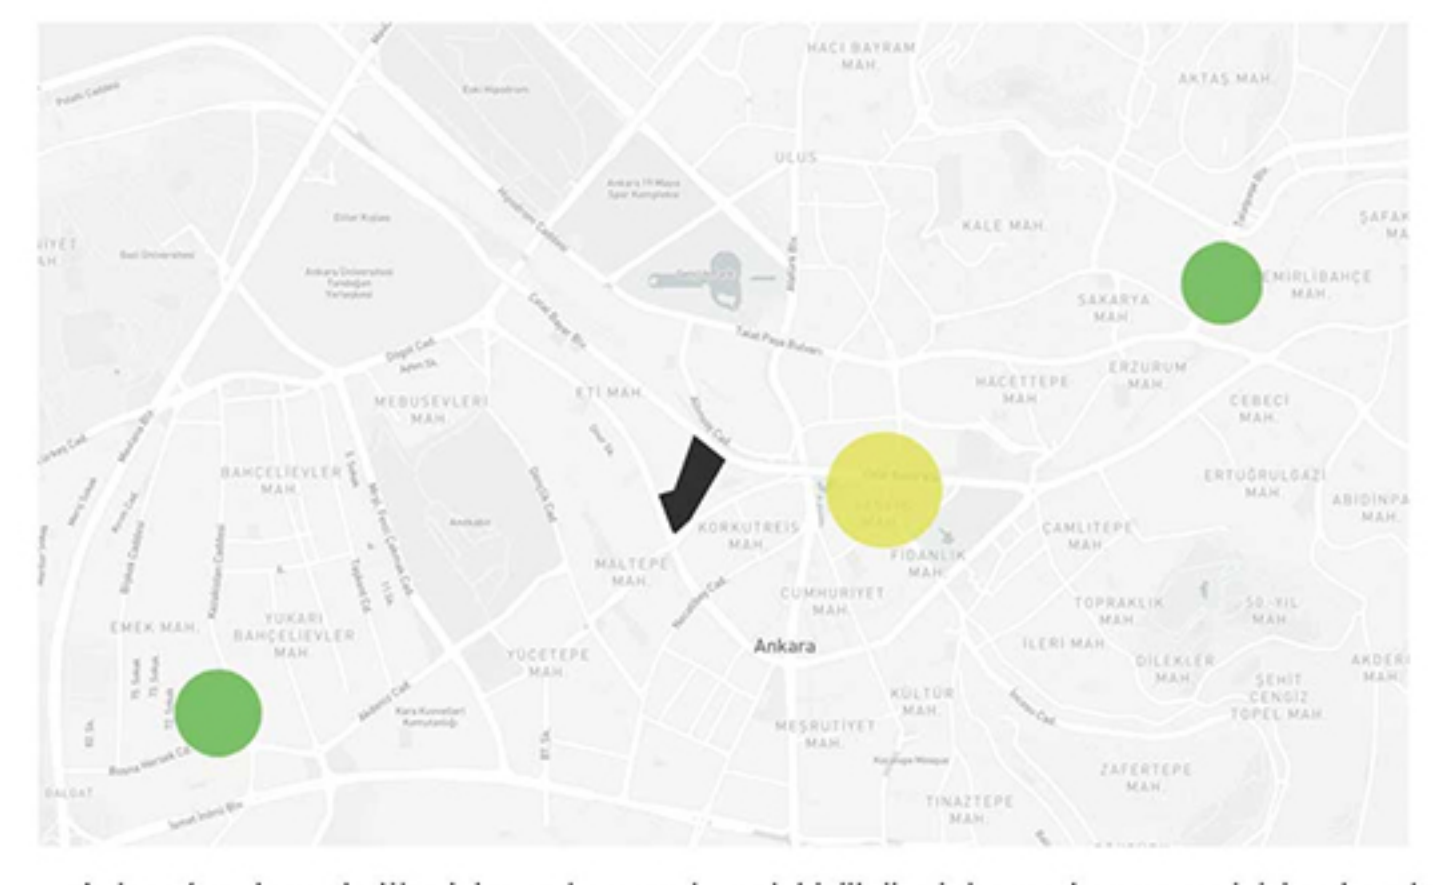

Ankara'nın hava kalitesini ve alanın yakınındaki ölçüm istasyonlarının yerini incelemek amacıyla hazırlanan analizler



Ankara'daki yeşil alanların analizi

HAVAGAZI FABRİKASI

ENDÜSTRİYEL MİRAS

Eskiden :
Hareket dışarıdan içeriye doğru (dekovil hattı üzerinden)
(Ayrıca gaz başka yerde işlenip gazometrede depolanıp sonra dağıtılması)
Şimdi :
Dekovil 2 taraflı işliyor.
Gazometreler jeneratör alanlar
aktiviteler yanındaki strüktürü etkiliyor.

-ÇELİK STRÜKTÜR
- DEKOVİL HATTI

Endüstriyel arkeolojik değerler
(tarihi değere sahip olanlar)

YENİDEN PROGRAMLAMA

ANIMSATMA

SAĞLIKLI İNSANLAR / SAĞLIKLI ŞEHİR

Eskiden kamuya kapalı bir alanı açık bir alan haline getirmek
TEZATLIK

FİZİKSEL

TEMİZ HAVA
TEMİZ GIDA
SPORTİF AKVİTİLER

PSİKOLOJİK

KÜLTÜREL AKTİVİTELER
MENTAL OLARAK İYİ OLMA

ÇEVRESEL KALİTE

YEŞİL ALANLAR
TEMİZ HAVA

HAVAYI TEMİZLEYEN ALAN

Çelik Strüktür

-Fabrikanın endüstriyel dilini kullanarak strüktürler yaratmak ve endüstriyel mirası hatırlatmak
-Farklı katmanlarda açık, yarı açık ve kapalı alanlar elde etmek (rampalar/levhalar/bosluklar kullanarak) (DİKEY / YATAY)
-Genel olarak transparanlığı sağlamak

Dekovil

-Yerden yükselterek ana aks ve strüktür olarak kullanmak
-Dolaşım işlevi
-Bağlama / ilişki kurma
Gazometreler
-Uzun ve ince ağaçların çevrelemesiyle tanımlamak
Soğutma kulesi

Üretim tesisleri




-KORULUK : Ağaçların alanın neredeyse tamamını kaplamasıyla bir koru oluşturmak
Bu, şehir merkezinde değerli bir yeşil alan oluşturup şehirdeki diğer önemli yeşil alanlarla ilişki kuruyor.


-TEMİZLEME CİHAZI : Hava temizleme işlevine katkıda bulunması için mekanik bir araç

AÇIKLIK

TRANSPARANLIK

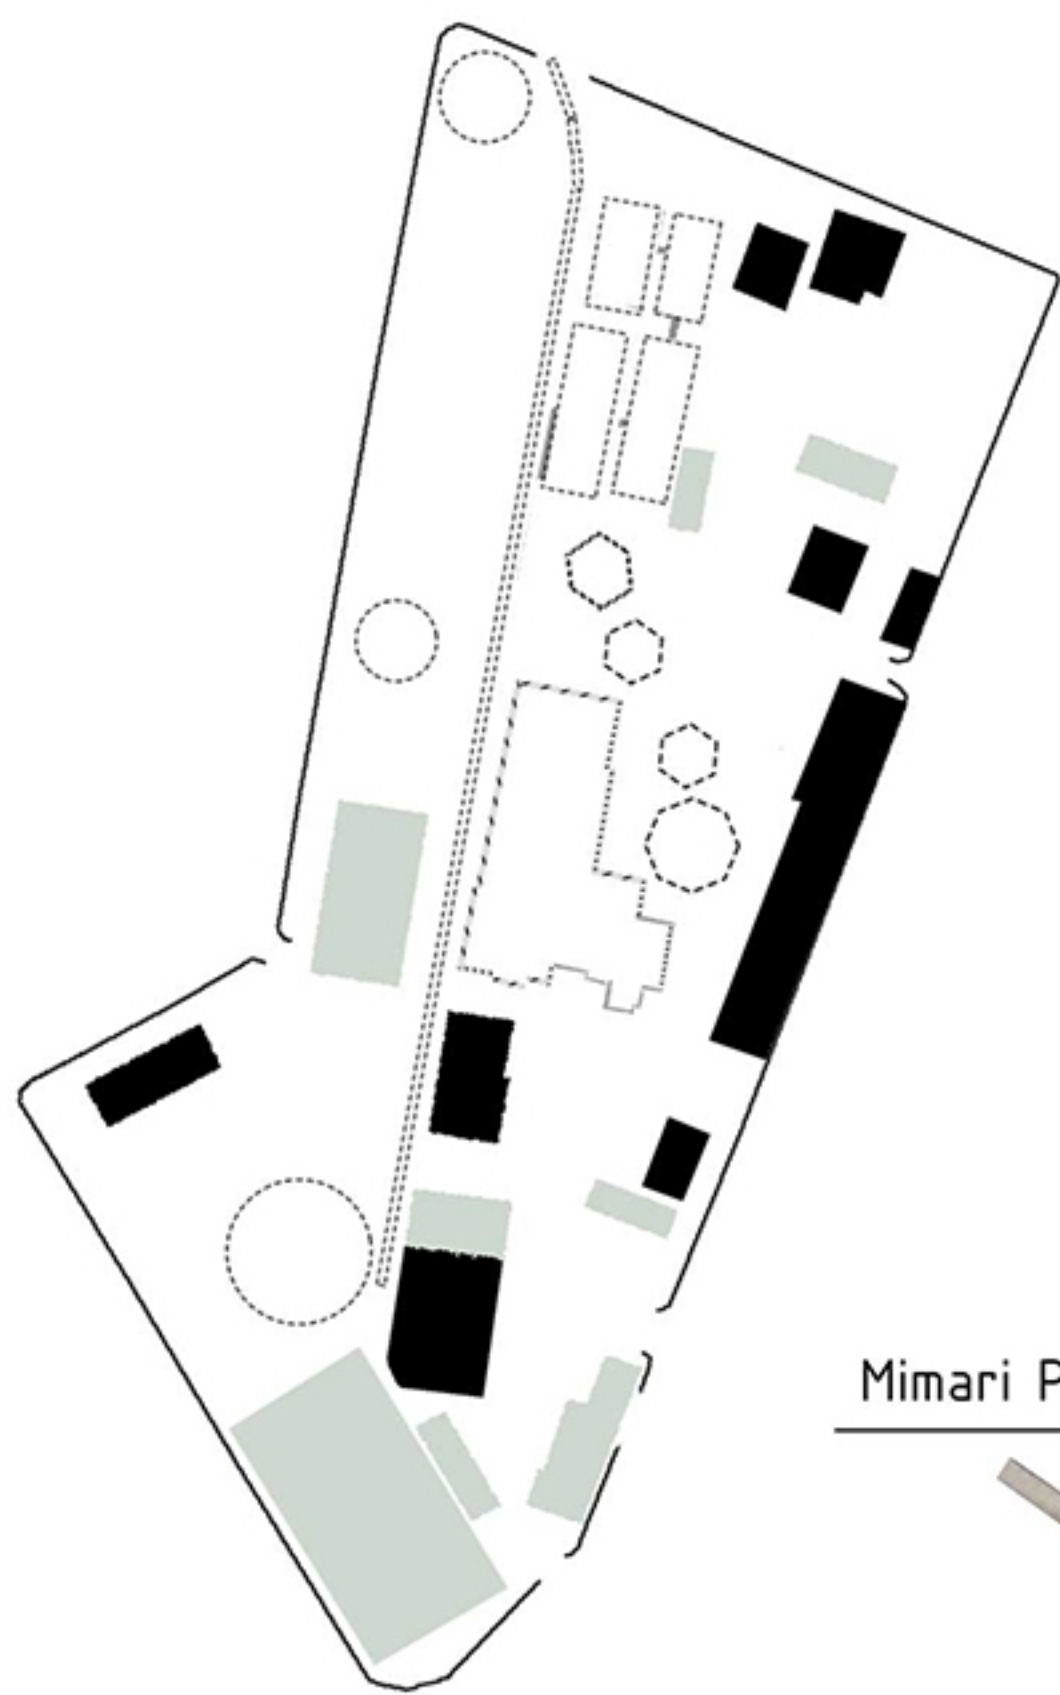

Hava Temizleme Mekanizması

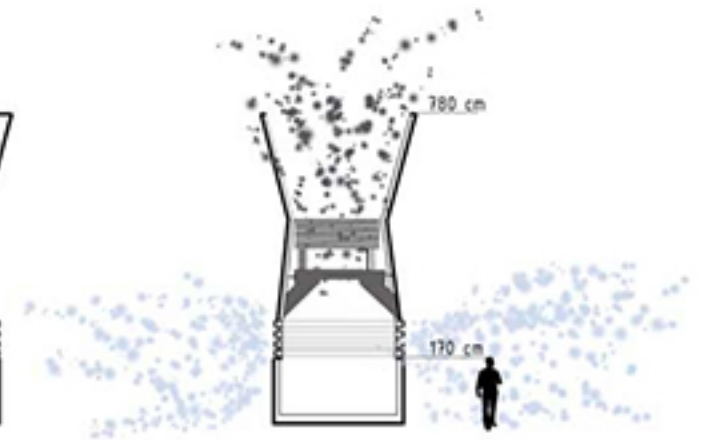

Senaryo ve Tasarım Konsepti

Fabrikanın aktif olduğu dönemde elektrik ve havagazı elde edebilmek için kömür kullanılmaktaydı. Bu sebepten dolayı, özellikle fabrika ve çevresinde, ve Ankara'nın genelinde hava kirliliği hakimdi. Bu projenin amaçlarından biri ise, bu duruma tezat oluşturacak şekilde, fabrikanın havayı kirleten bir yer olması durumunu tersine çevirerek, alanı, Ankara'nın havasını temizlemeye katkıda bulunmak, yaşam kalitesini yükseltmek ve sağlık durumunu iyileştirmektir. Bunun için alan, çoğunlukla ağaçlarla kaplı, fiziksel ve psikolojik sağlığa, hava ve yaşam kalitesini yükseltmeye hizmet eden mekanlar ve alanlar barındıracak şekilde programlandırılmıştır.



Üst dekovil hattı
Altı dekovil hattı - sergi alanı
Kütüphane (açık ve kapalı mekanlar)
Kütüphane (açık ve kapalı mekanlar)

SERGI ALANLARI : Kültürel programlar içeren bölge ve Cermodern'e yakın olması nedeniyle sanatsal sergilere evsahipliği yapan bir yer olarak tasarlanmıştır. Ayrıca, mekanın karşısında ve bir alt seviyesinde bulunan resim ve heykel atölyelerinde üretilen eserlerin sergilenilebileceği öngörülmüştür. Bununla beraber, kimi zaman da hava ve çevre kalitesine yönelik, insanlarda farkındalık yaratma amacı taşıyan, bilgilendirici sergilere de evsahipliği yapması tasarlanmıştır.

ÇEVRE KÜTÜPHANESİ: Şehrin çevresel kalite ve yaşam kalitesini yükseltmek amacıyla kurulmuş bir alanda, bunun üzerine kaynaklar barındıran ve herkesin kullanımına açık, kapalı ve yarı açık mekanlar barındıran bir kütüphane olarak tasarlanmıştır.

HAVA KALİTESİ İZLEME VE ARAŞTIRMA MERKEZİ : Endüstriyel Miras Müzesi ile aynı binada bulunan bu merkezde, hava kalitesini ve genel olarak çevresel kaliteyi artırma amaçlı çalışmalar yapılacak ve şehrin farklı yerlerindeki istasyonlardan gelen veriyi toplayıp değerlendirme çalışmaları da yapılacaktır.

ENDÜSTRİYEL MİRAS VE ARKEOLOJİ MÜZESİ : Alanın endüstriyel miras değerini ve geçmişini halka tanıtmak ve unutturmamak amaçlı planlanan müzedir.

KONFERANS SALONU : Araştırma merkezinin yaptığı çalışmaları farkındalık yaratma amacıyla insanlarla paylaşabileceği, ayrıca şehir ve ülke çapında toplantılara evsahipliği yapabilecek ve farklı konularda toplantıların da gerçekleşeceği bir mekan olarak tasarlanmıştır.

AÇIK MUTFAK, YEMEK OKULU VE RESTAURANT: Sağlıklı yiyeceklerin yapılacağı, satılabileceği, hem de kurslarının verileceği, bu konularda çeşitli çalışmaların yapılacağı bir mekan olarak eski yemekhane binasını yeniden işlevlendirilerek tasarlanmıştır.

"HAVA TEMİZLİĞİ VE MERKEZLE İLİŞKİLİ GAZOMETRE"

ATÖLYELER

FESTİVAL-ETKİNLİK ALANI

ÇİFT KATMANLI YÜRÜME-BAĞLANTI YOLU: Eskiden var olan dekovil hattından referans alınarak, aynı hattın yükseltilmesi ile alanın iki tarafıyla, Celal Bayar Bulvarı'nın karşı tarafıyla ve kendi içindeki programlarla bağlantılı olacak şekilde tasarlanmıştır. Yayaalara ve bisikletlilere hizmet vermektedir. Farklı seviyeler arasındaki bağlantılar rampalar ile sağlanmıştır.

KAFE:

DANIŞMA

YÖNETİM

KARŞILAMA YERİ VE DANIŞMA



GİRİŞ MEYDANI


Bisiklet kiralama yeri

"SPORTİF GAZOMETRE"


FİZİKSEL AKTİVİTE MERKEZİ

Alana dair kolajlar

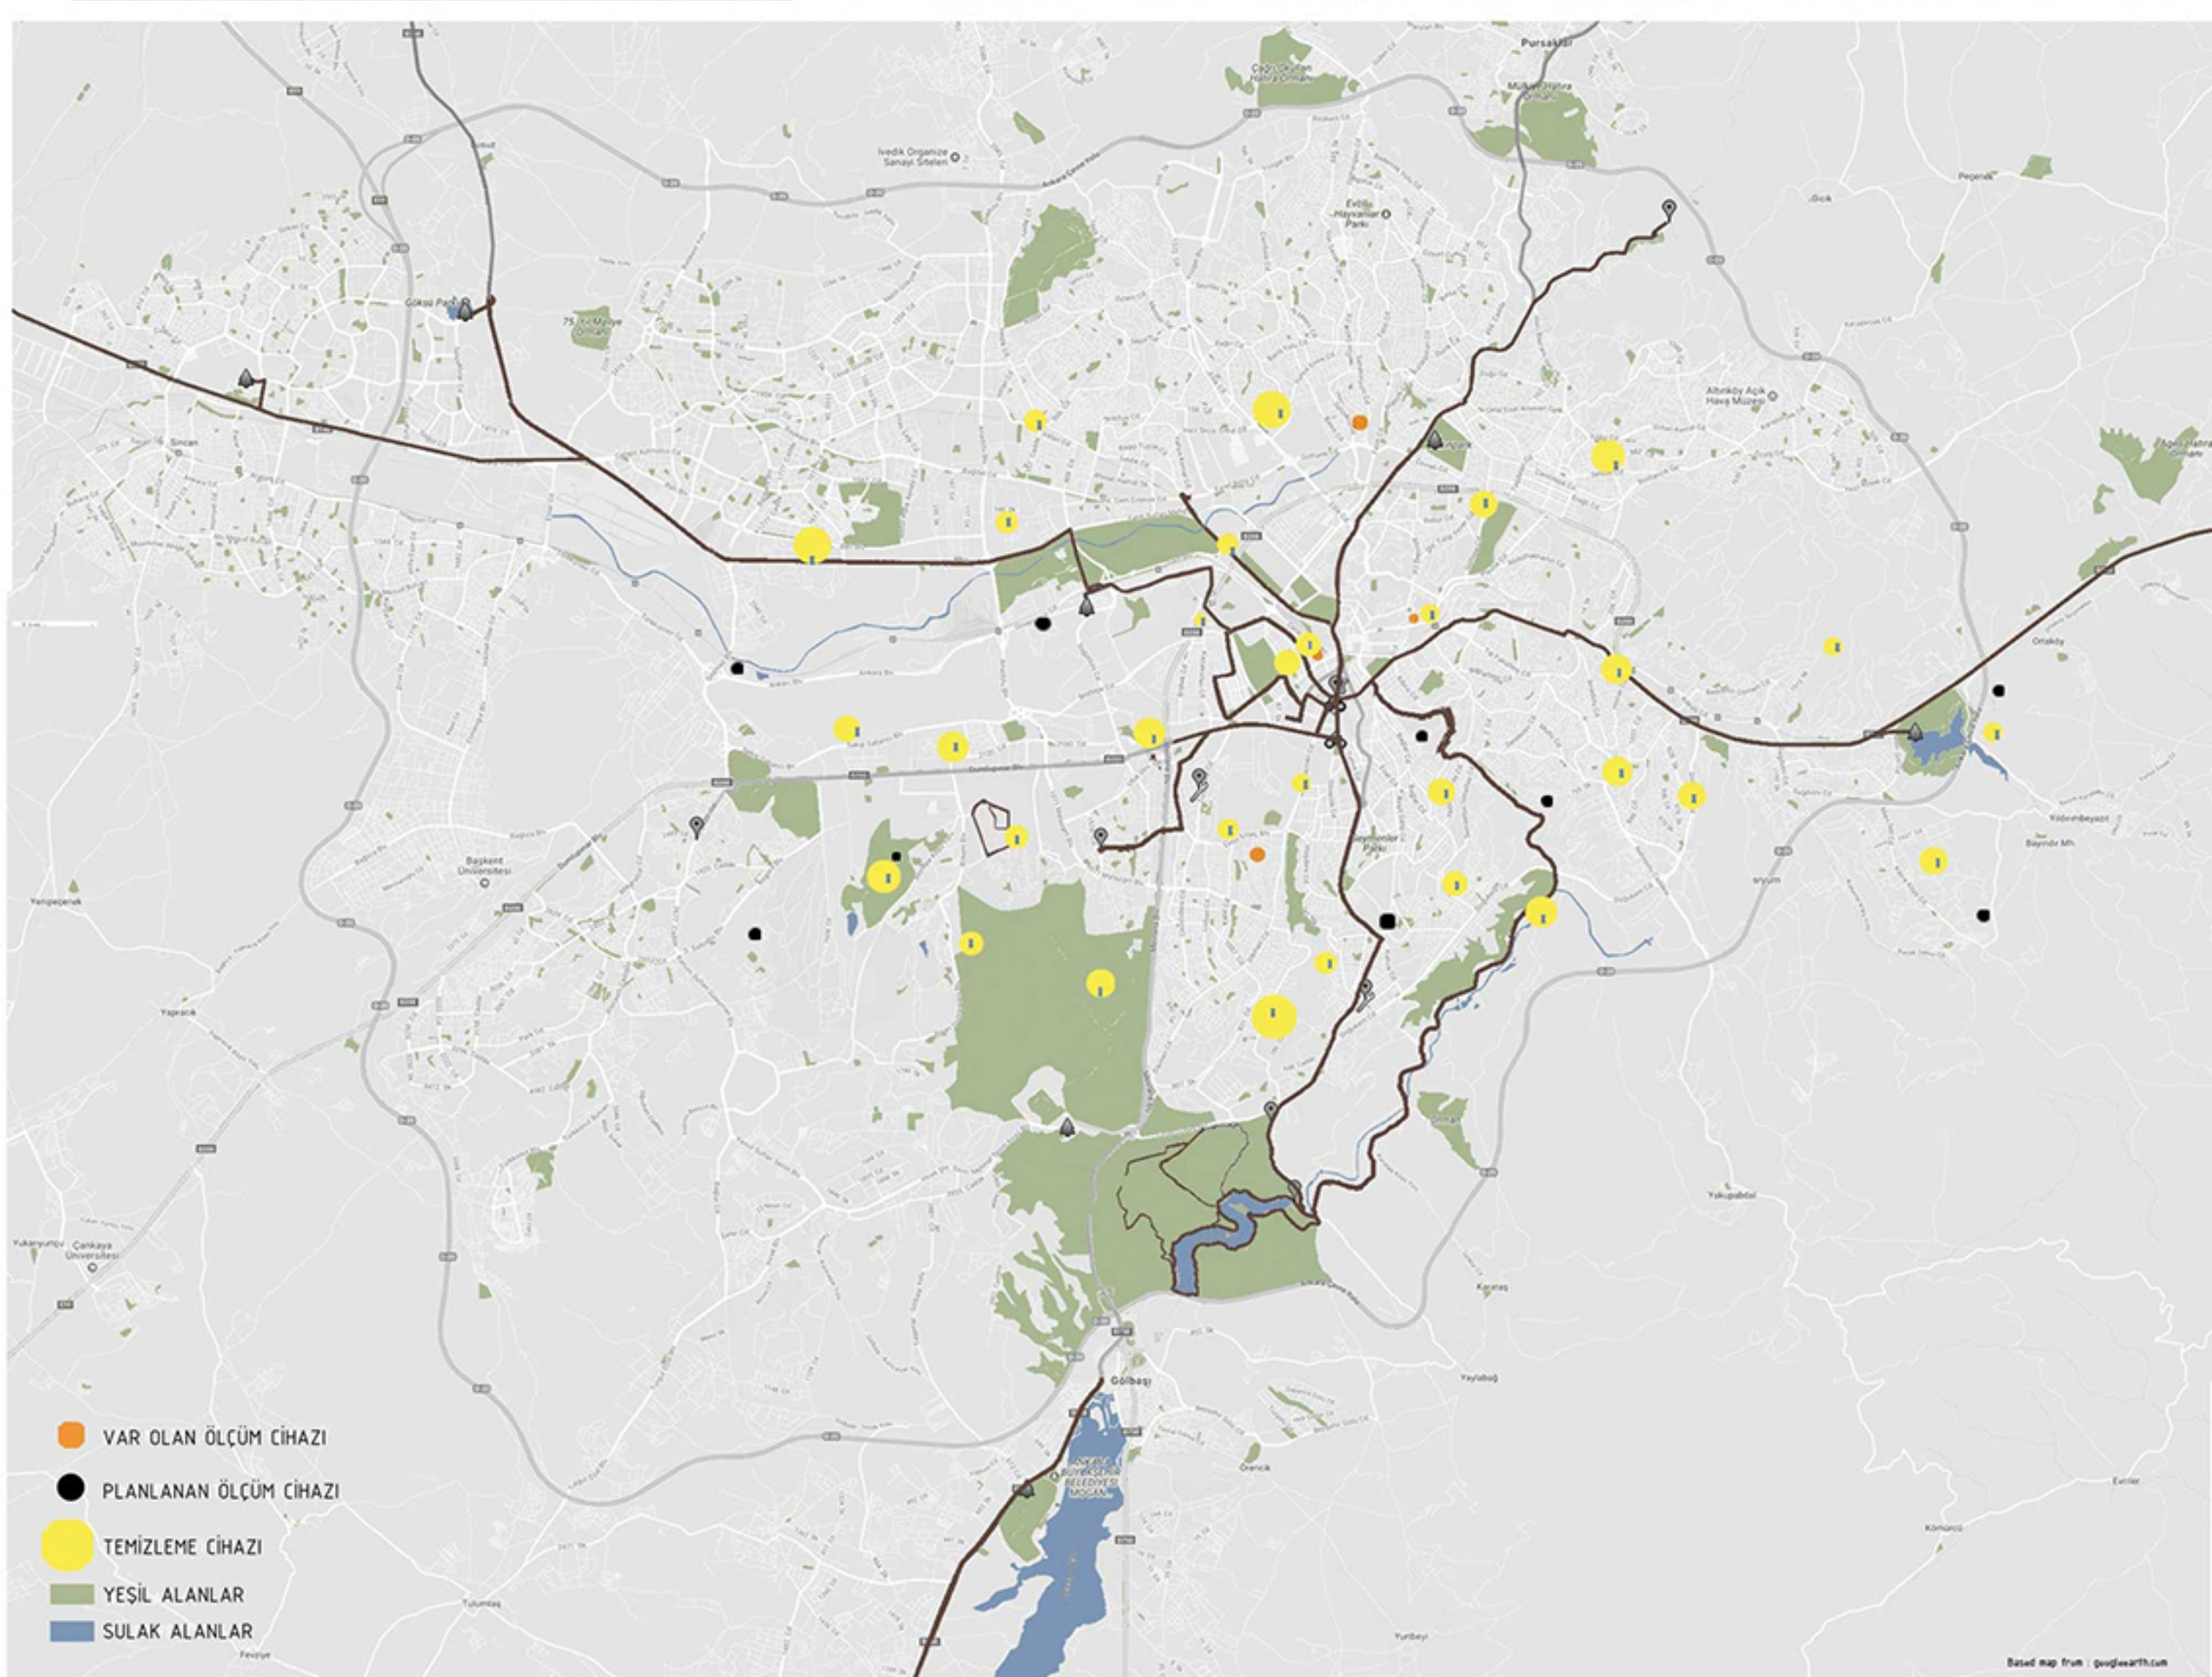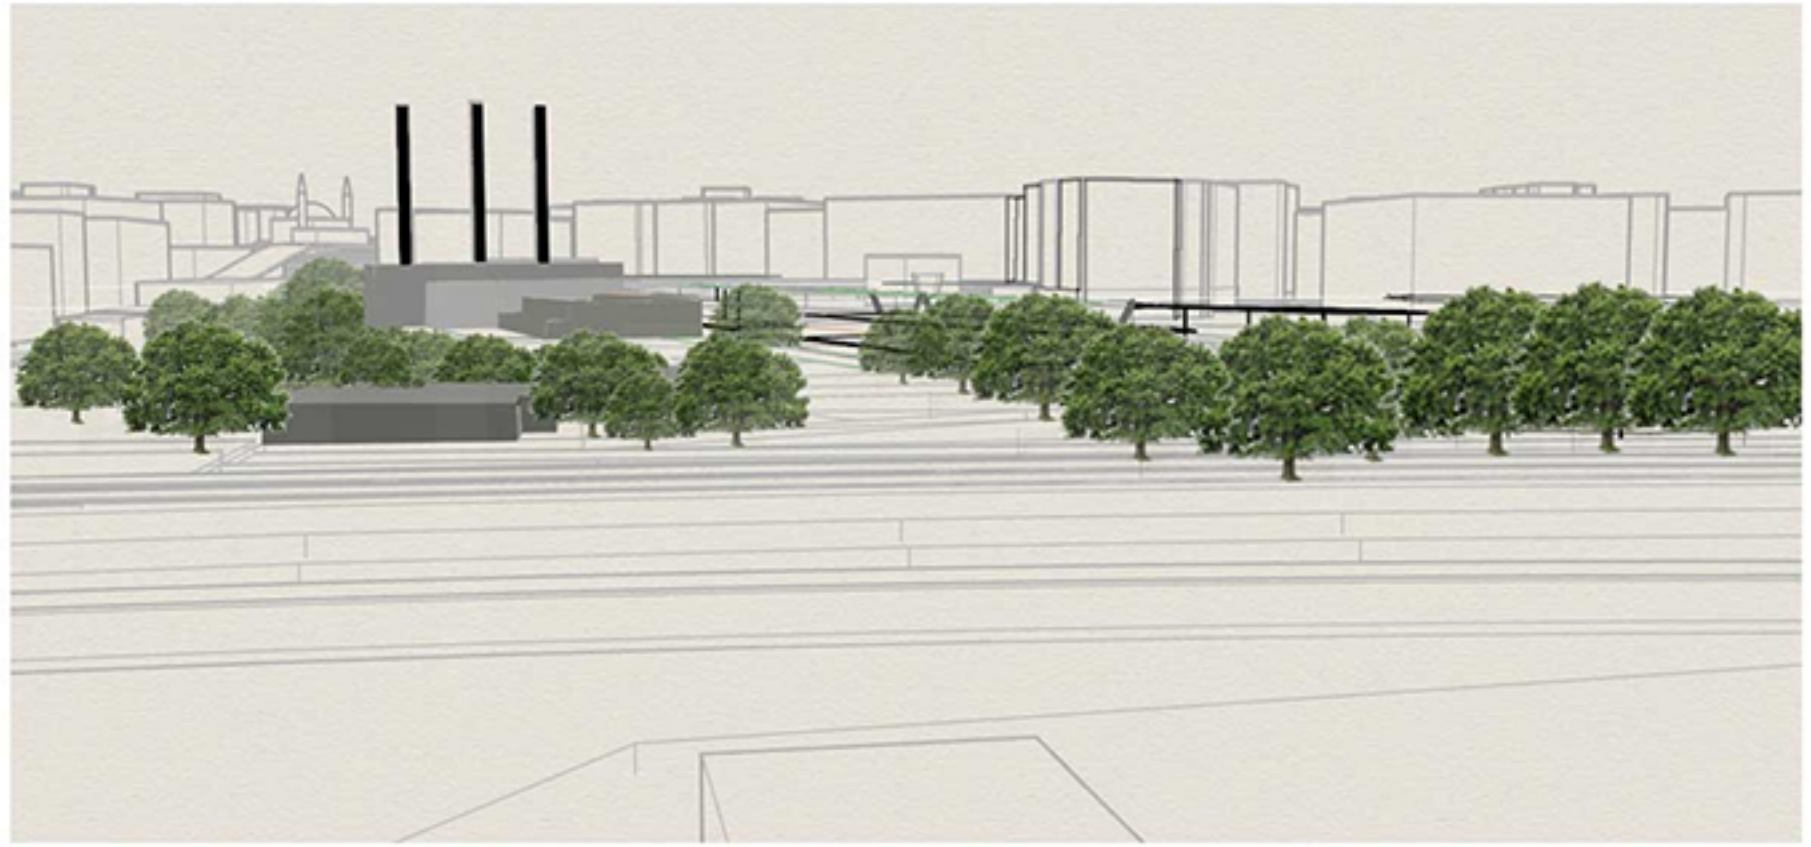

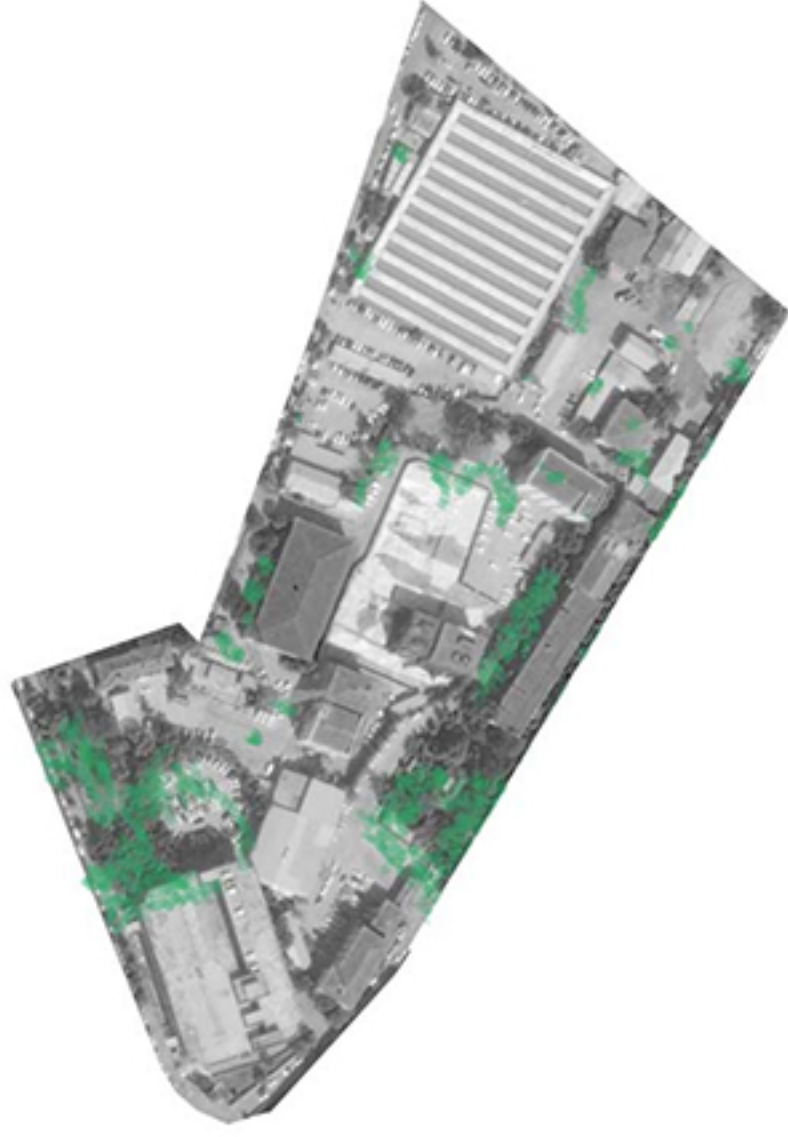

Fabrika alanındaki ağaçların şimdiki yeri

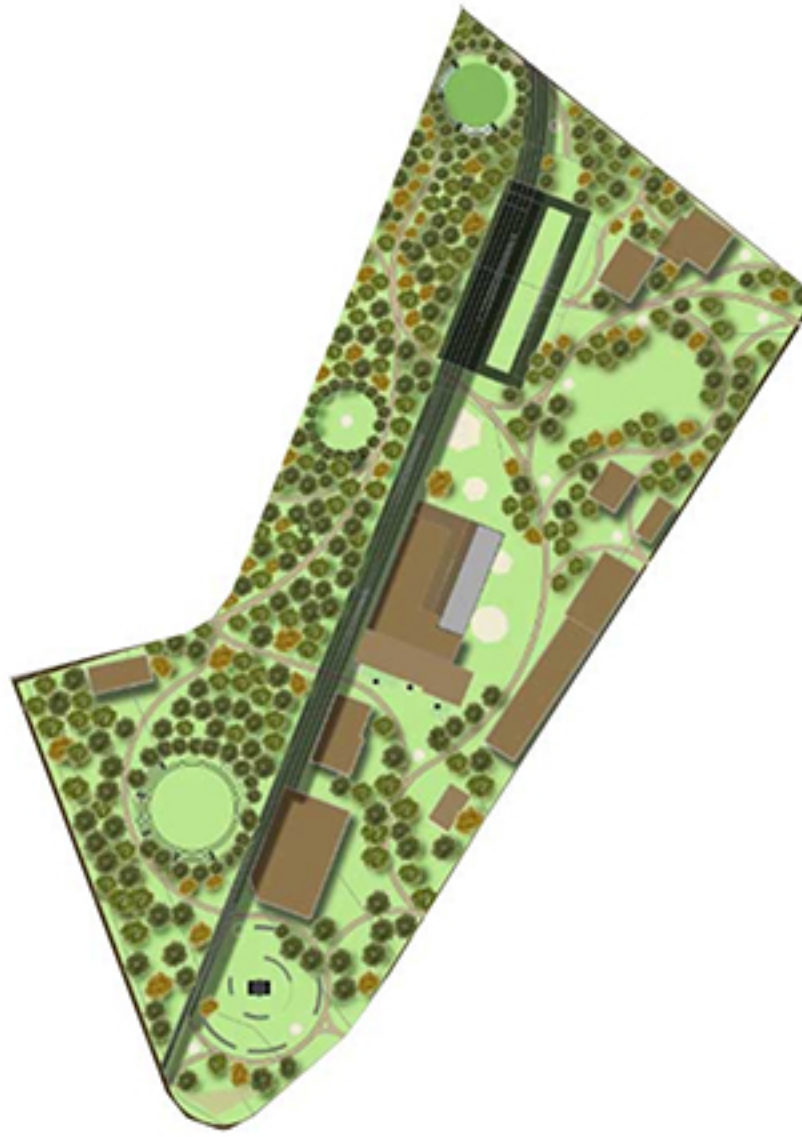

Alan için sunulan öneride ağaçların yeri

Yerleşim planında, önerilen alanın gelecekteki haline dair bir kurgu görülebilir. Alanın sol kısmı, gazometrelerin iç kısmı hariç, ağaçlarla doludur. Bu ağaçlarla bir koru yaratmak amaçlanmıştır. Bununla beraber, de-kovil hattının tasarımdaki baskınlığını, alanın iki tarafı arasında bağlantı kurmasını da bu planda okuyabiliriz.

Solda, alanın günümüzdeki halinde bulunan yeşil alanlar (ağaçlar) ve alanın geleceği için önerilen plan yanyana getirilmiştir. Böylece iki durum arasındaki fark rahatlıkla görülebilir.

Kesitler

Kesitler, alanın çevresiyle ilişkisini ve alan içindeki yapıların katmanlaşmasını göstermektedir.


A-A' KESİTİ, 1/1000



A-A' KESİTİ, 1/500



B-B' KESİTİ, 1/500

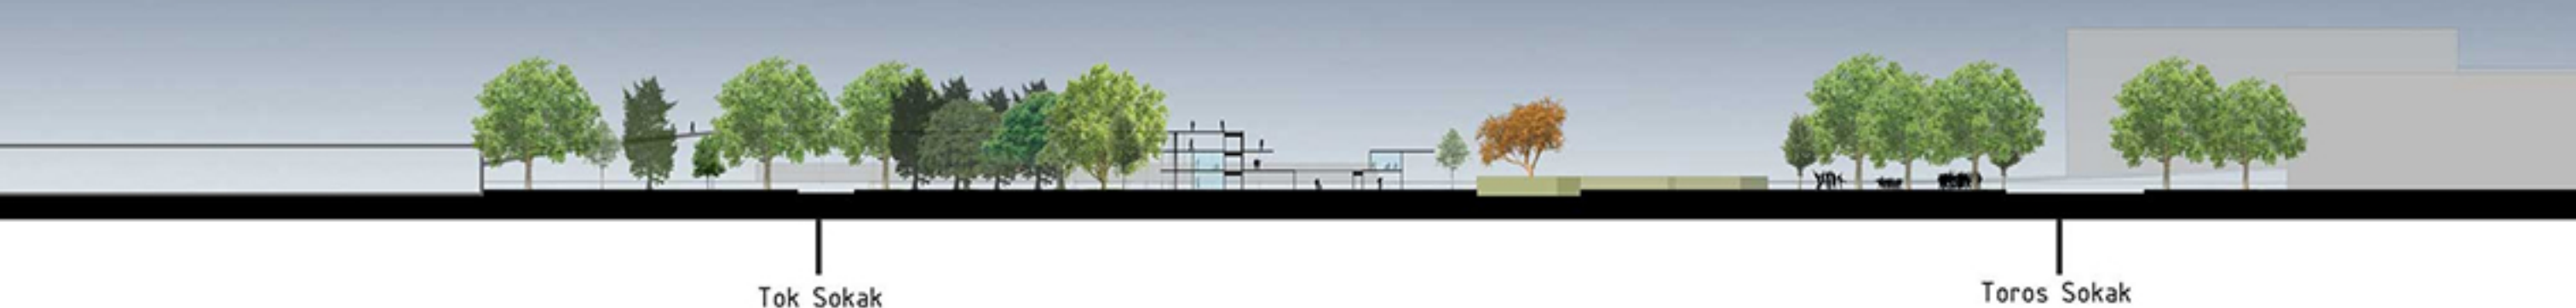

C-C' KESİTİ, 1/500

